

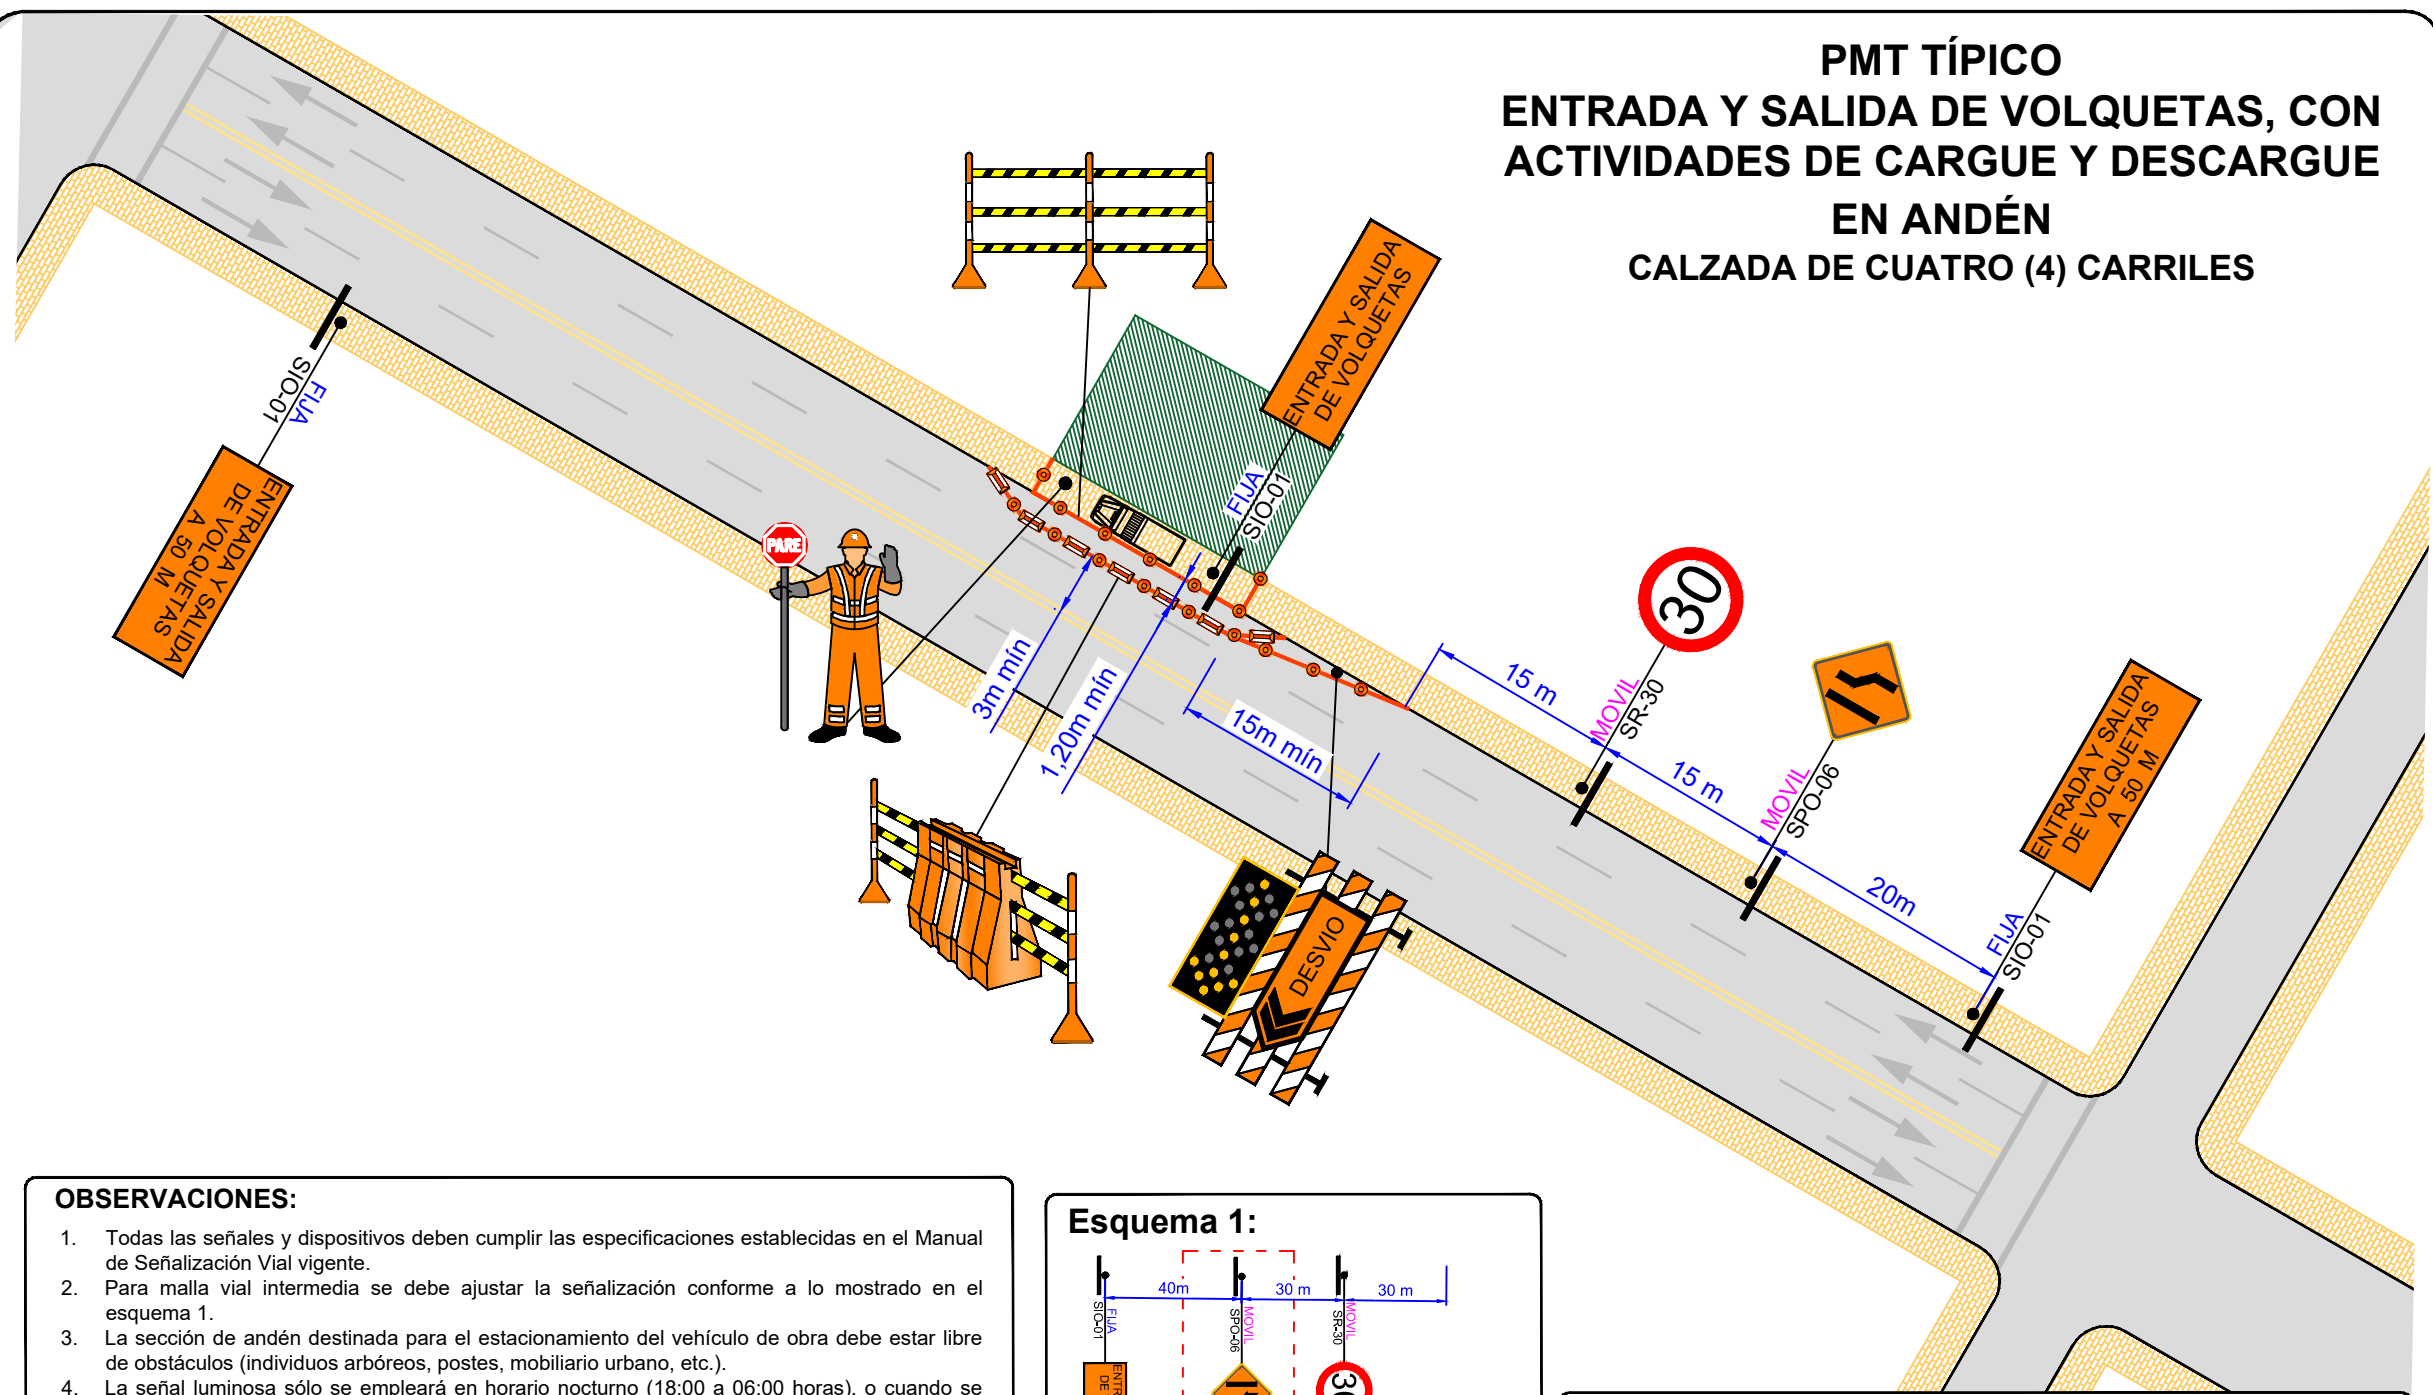


PMT TÍPICO
ENTRADA Y SALIDA DE VOLQUETAS, CON
ACTIVIDADES DE CARGUE Y DESCARGUE
EN ANDÉN
CALZADA DE CUATRO (4) CARRILES

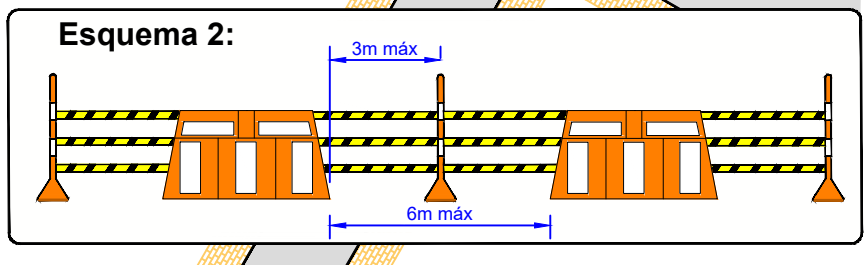

- OBSERVACIONES:**
- 1. Todas las señales y dispositivos deben cumplir las especificaciones establecidas en el Manual de Señalización Vial vigente.
 - 2. Para malla vial intermedia se debe ajustar la señalización conforme a lo mostrado en el esquema 1.
 - 3. La sección de andén destinada para el estacionamiento del vehículo de obra debe estar libre de obstáculos (individuos arbóreos, postes, mobiliario urbano, etc.).
 - 4. La señal luminosa sólo se empleará en horario nocturno (18:00 a 06:00 horas), o cuando se presente baja visibilidad por condiciones atmosféricas adversas.
 - 5. Para malla vial intermedia se debe emplear una longitud de transición de mínimo 30m.
 - 6. En vías donde se presente circulación de rutas de transporte público, se debe garantizar un ancho libre de carril mínimo de 3,25m.
 - 7. Una vez finalizada la actividad de cargue y descargue, se debe retirar el cierre y la señalización móvil.
 - 8. Se debe garantizar un ancho libre en calzada para sendero peatonal de mínimo 1,20m., cuya distribución de dispositivos debe cumplir conforme a lo mostrado en el esquema 2.

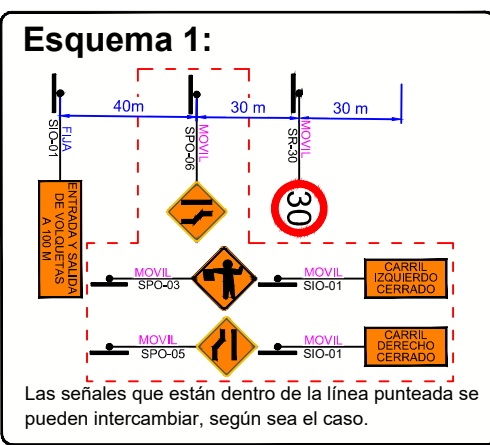

CONVENCIONES	
	SENTIDO CIRCULACIÓN VEHICULAR
	DESUDIO VEHICULAR
	SEMAFORO
	DELINEADORES TUBULARES VISTA PERFIL
	DELINEADORES TUBULARES VISTA PLANTA
	CONOS VISTA PERFIL
	CONOS VISTA PLANTA
	BARRERAS PLÁSTICAS FLEXIBLES VISTA PERFIL
	BARRERAS PLÁSTICAS FLEXIBLES VISTA PLANTA
	BARRICADA VISTA PERFIL
	PANEL FLECHA LUMINOSA
	AUXILIAR DE TRÁNSITO
	SEÑALIZACIÓN VERTICAL TEMPORAL
	ZONA DE OBRA
	VEHICULO DE OBRA

ALCALDÍA MAYOR
DE BOGOTÁ D.C.
Secretaría de Movilidad

BOGOTÁ

SUBDIRECCIÓN DE PLANES DE
MANEJO DE TRÁNSITO - SPMT

CONTIENE PMT TÍPICO ENTRADA Y SALIDA DE VOLQUETAS + ACTIVIDADES DE CARGUE Y DESCARGUE EN ANDÉN	REF. 3.10
---	-----------------------------