


PMT TÍPICO
CIERRE TOTAL DE ANDÉN
CALZADA (ANCHO MÁX = 4m)

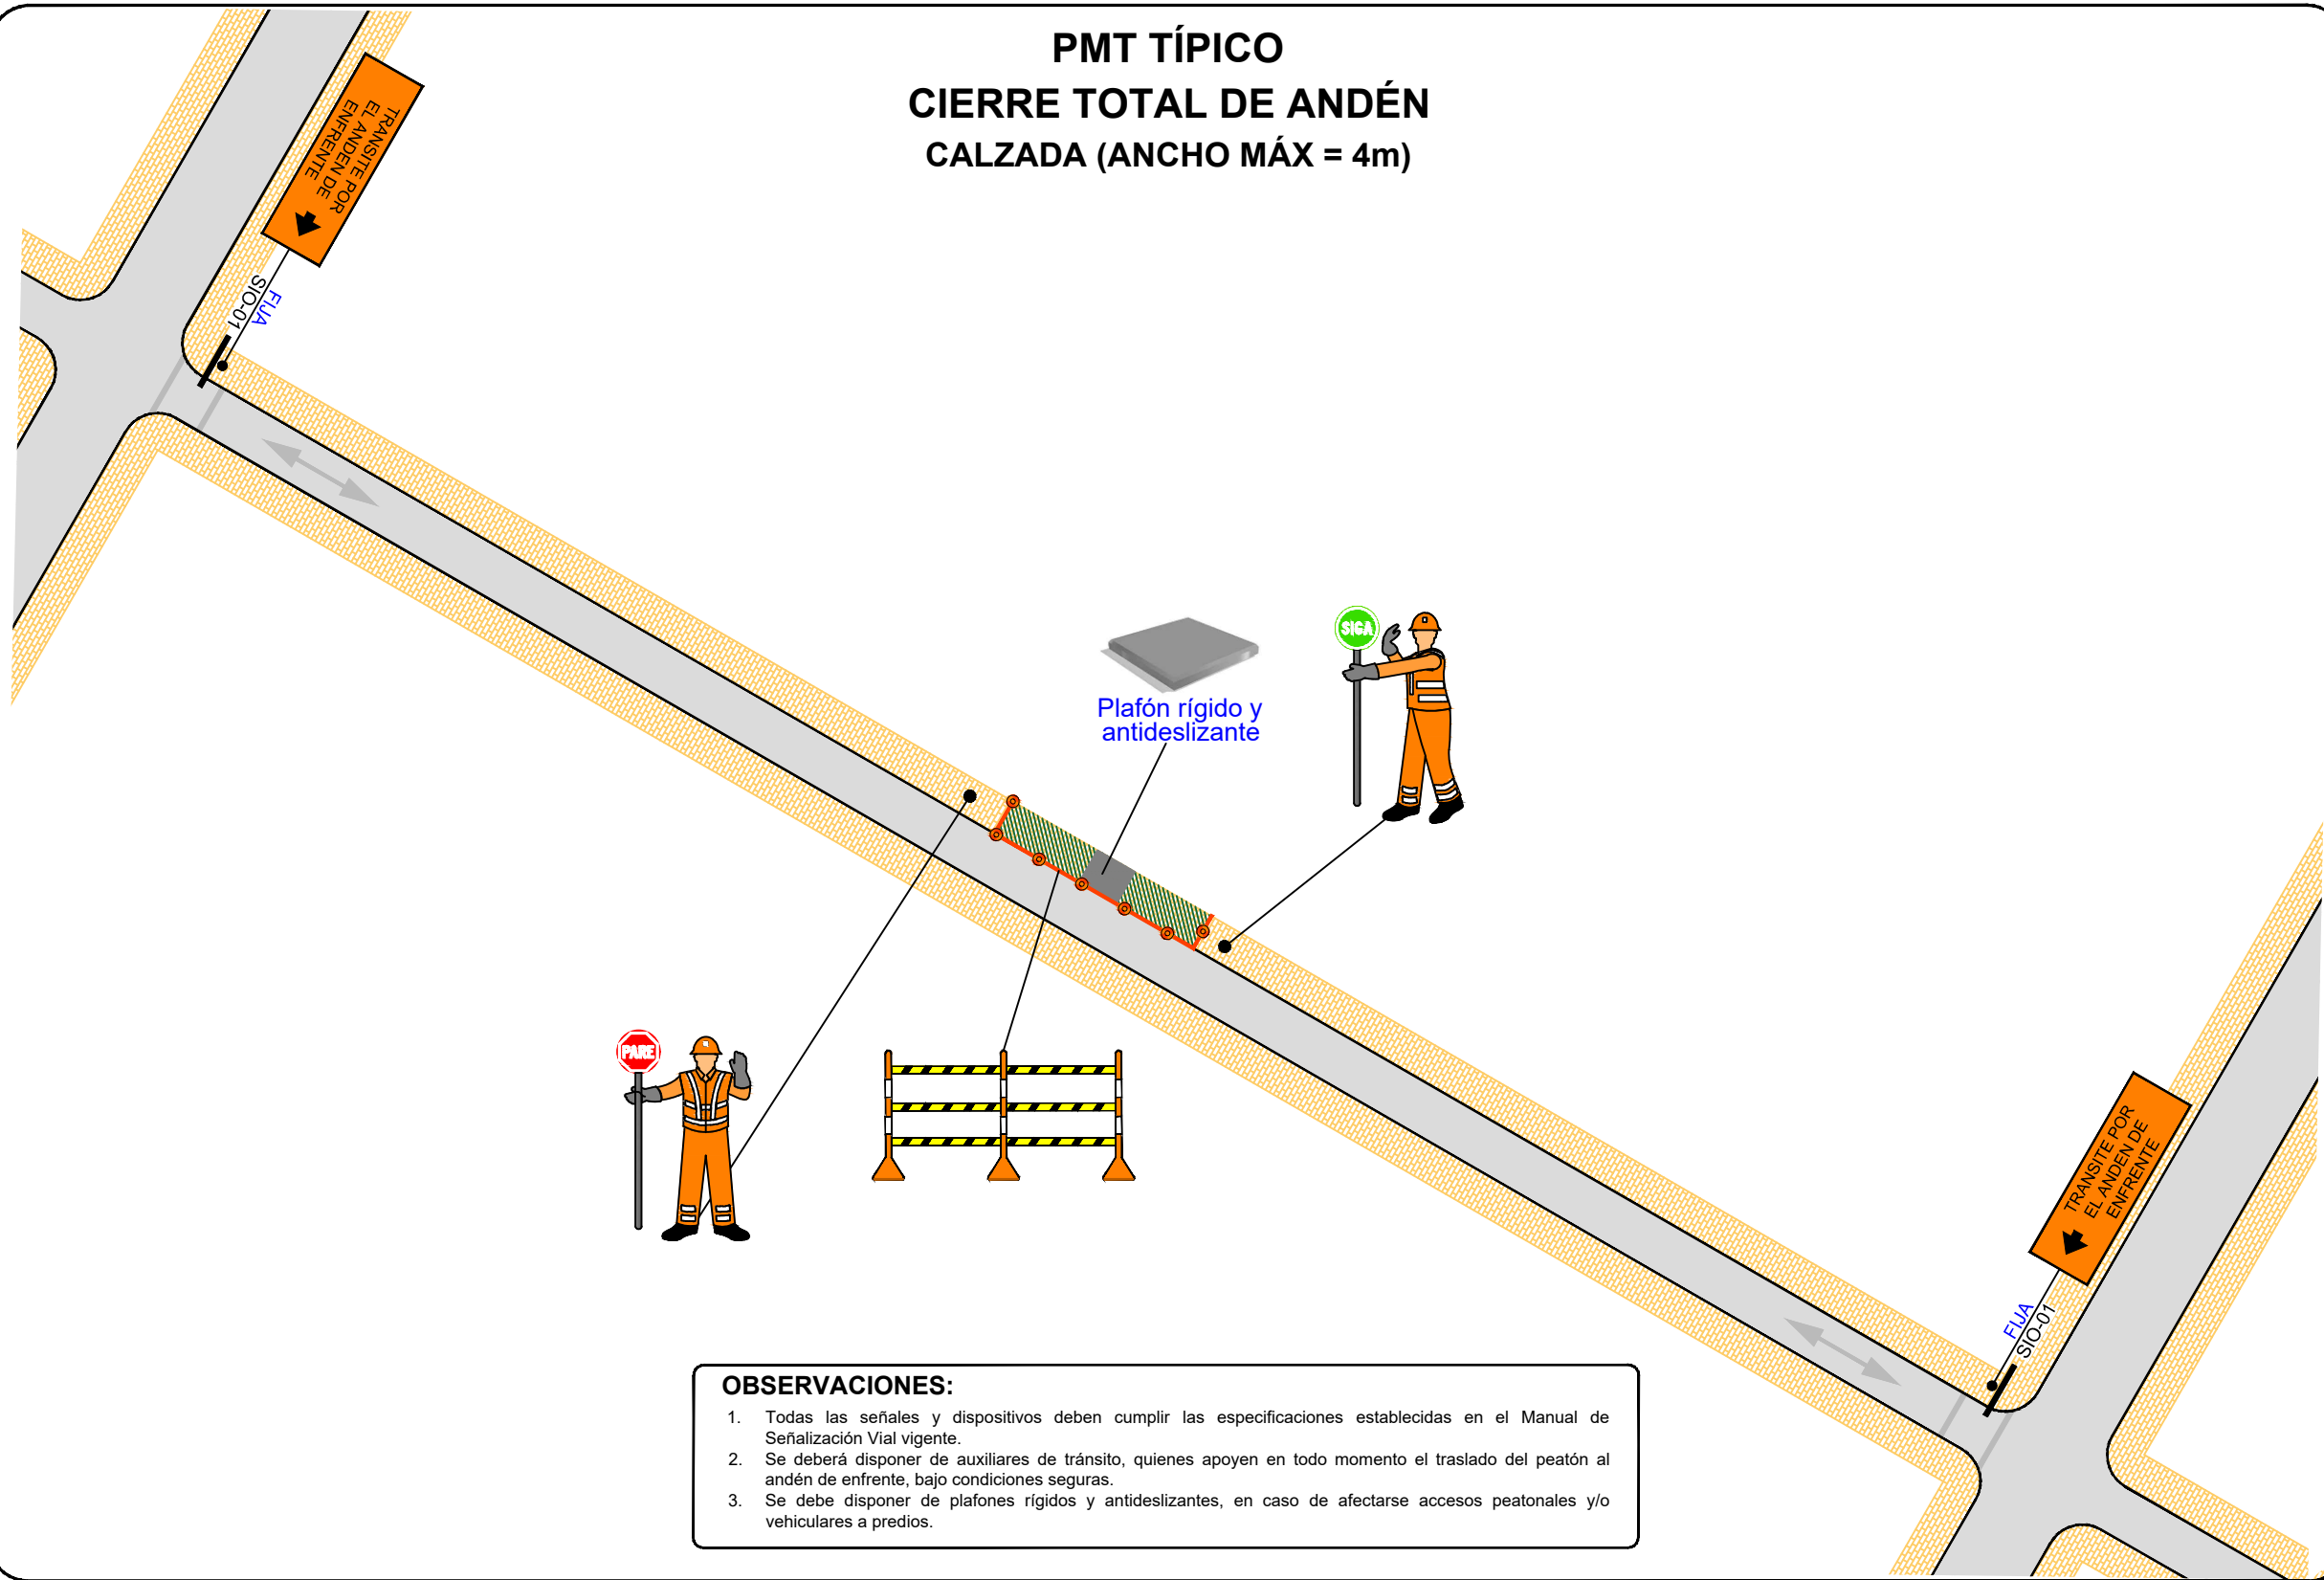

- OBSERVACIONES:**
1. Todas las señales y dispositivos deben cumplir las especificaciones establecidas en el Manual de Señalización Vial vigente.
 2. Se deberá disponer de auxiliares de tránsito, quienes apoyen en todo momento el traslado del peatón al andén de enfrente, bajo condiciones seguras.
 3. Se debe disponer de plafones rígidos y antideslizantes, en caso de afectarse accesos peatonales y/o vehiculares a predios.

CONVENCIONES	
	SENTIDO CIRCULACIÓN VEHICULAR
	DESIVIO VEHICULAR
	SEMAFORO
	DELINEADORES TUBULARES VISTA PERFIL
	DELINEADORES TUBULARES VISTA PLANTA
	CONOS VISTA PERFIL
	CONOS VISTA PLANTA
	BARRERAS PLÁSTICAS FLEXIBLES VISTA PERFIL
	BARRERAS PLÁSTICAS FLEXIBLES VISTA PLANTA
	BARRICADA VISTA PERFIL
	PANEL FLECHA LUMINOSA
	AUXILIAR DE TRÁNSITO
	SEÑALIZACIÓN VERTICAL TEMPORAL
	ZONA DE OBRA
	VEHICULO DE OBRA



ALCALDÍA MAYOR
DE BOGOTÁ D.C.
Secretaría de Movilidad



SUBDIRECCIÓN DE PLANES DE
MANEJO DE TRÁNSITO - SPMT

CONTIENE
CIERRE TOTAL
DE ANDÉN

REF.
35.2