




ANEXO 1. PERFILES VIALES CARRERA 17 ESTACIÓN CALLE 26

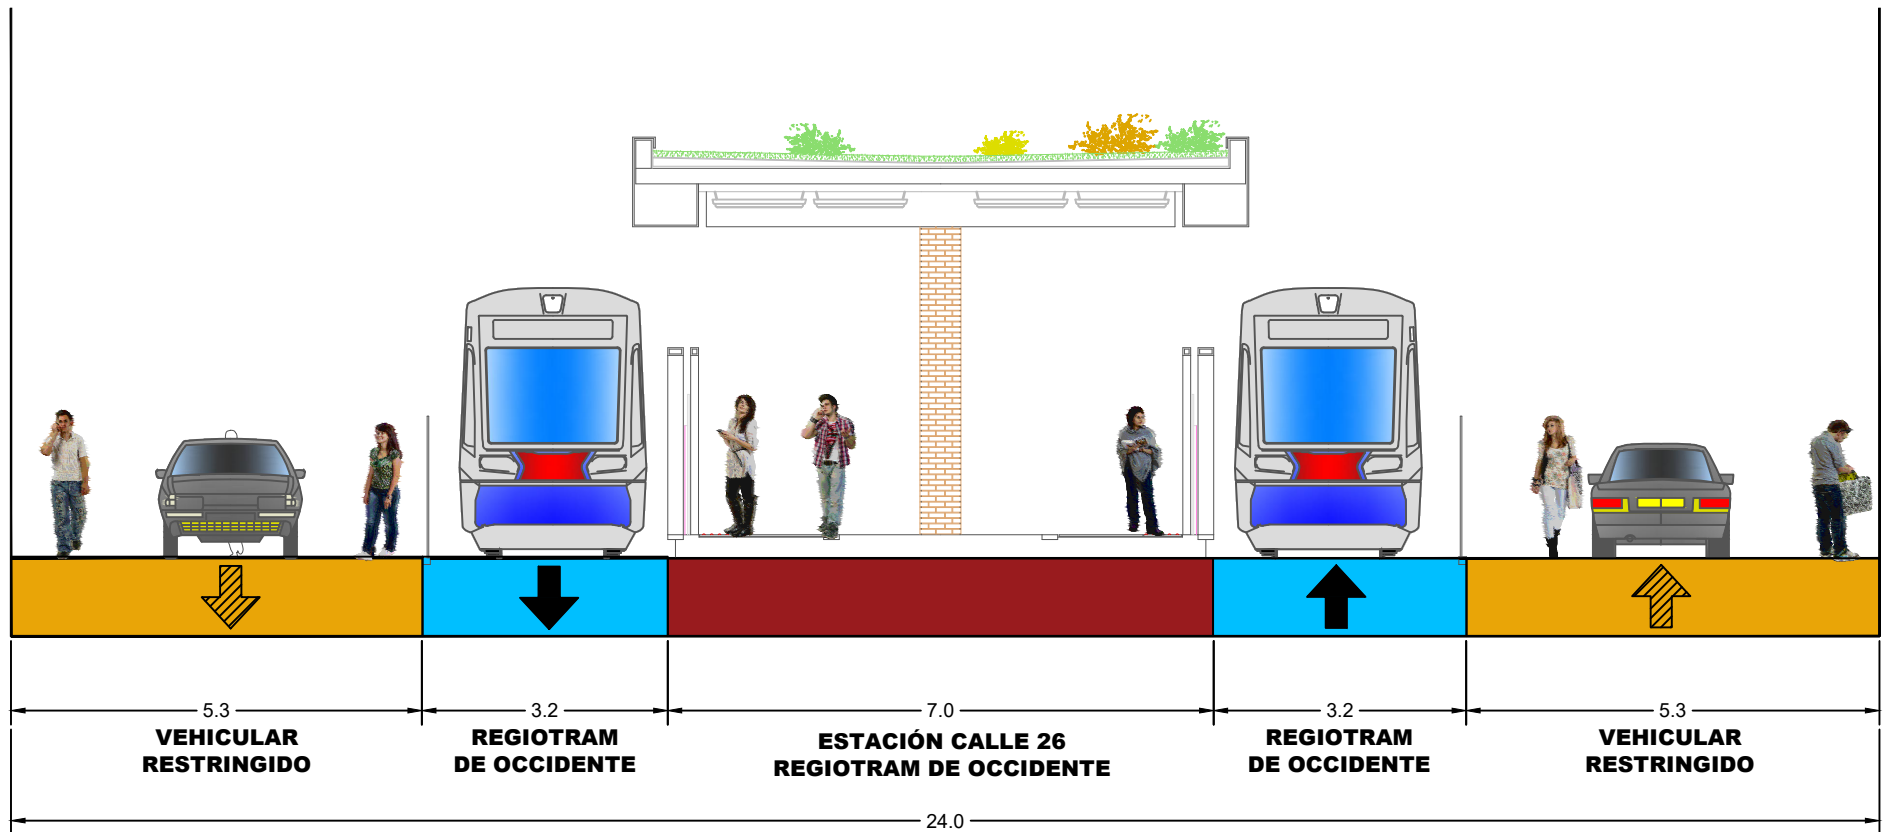

ANEXO 1. PERFILES VIALES CARRERA 17

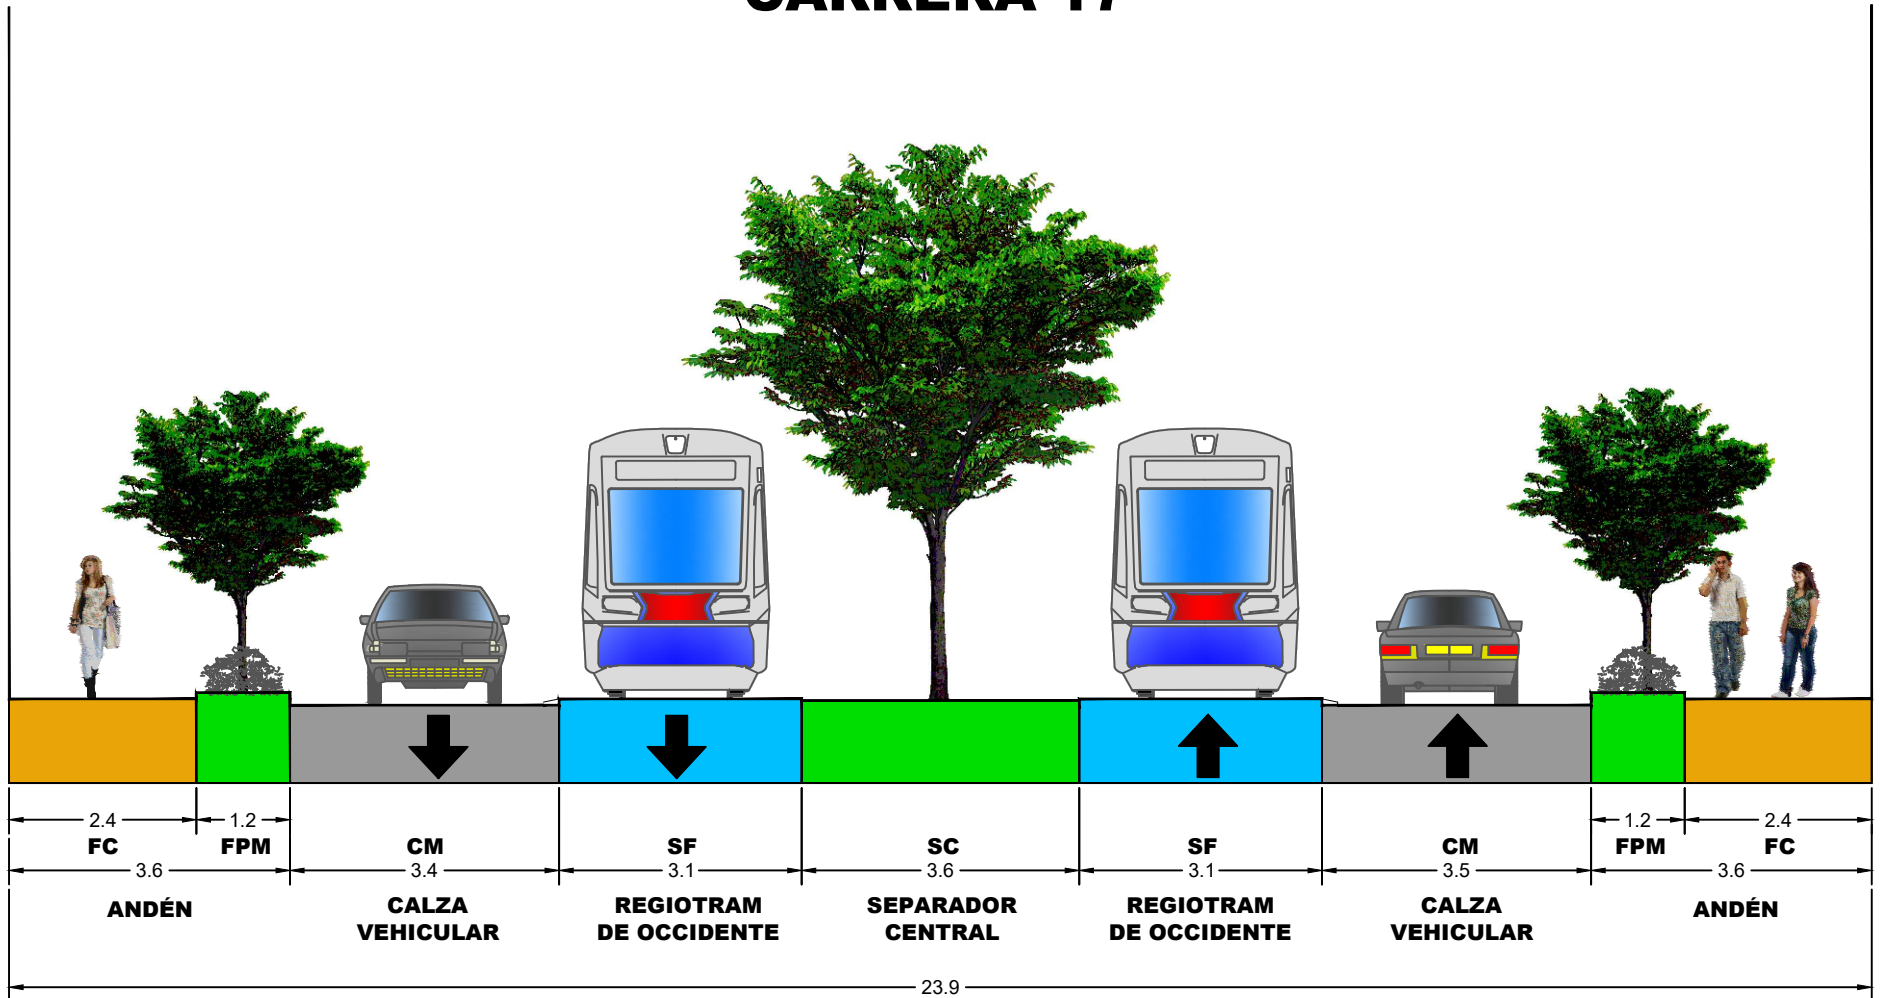

ANEXO 1. PERFILES VIALES CALLE 22

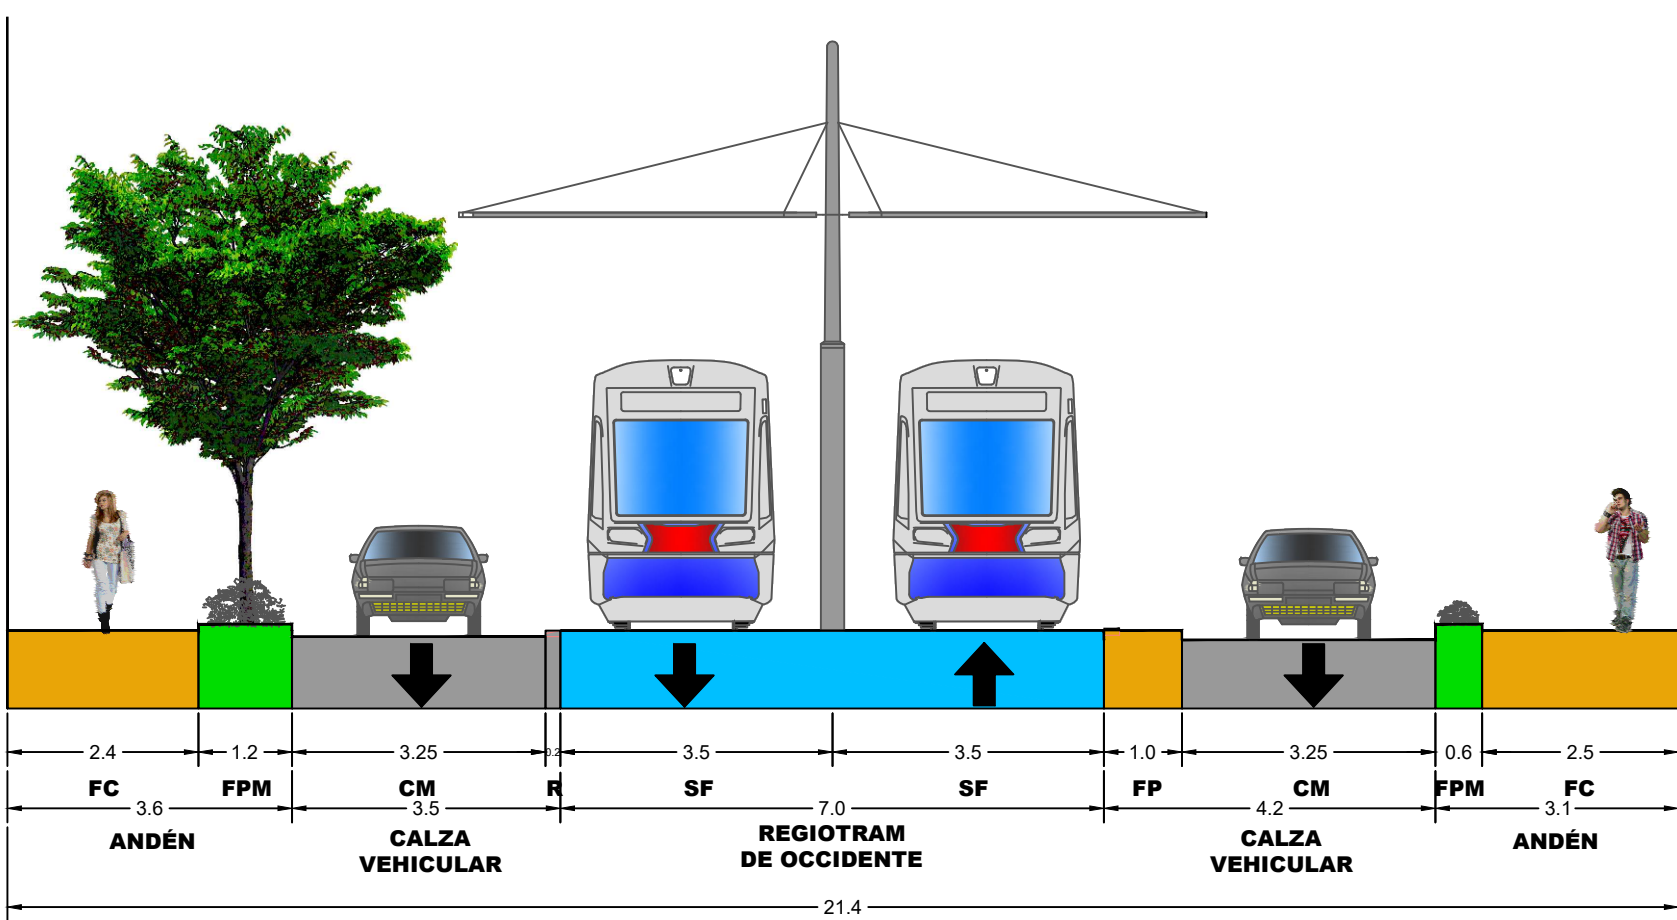

ANEXO 1. PERFILES VIALES CARRERA 19

